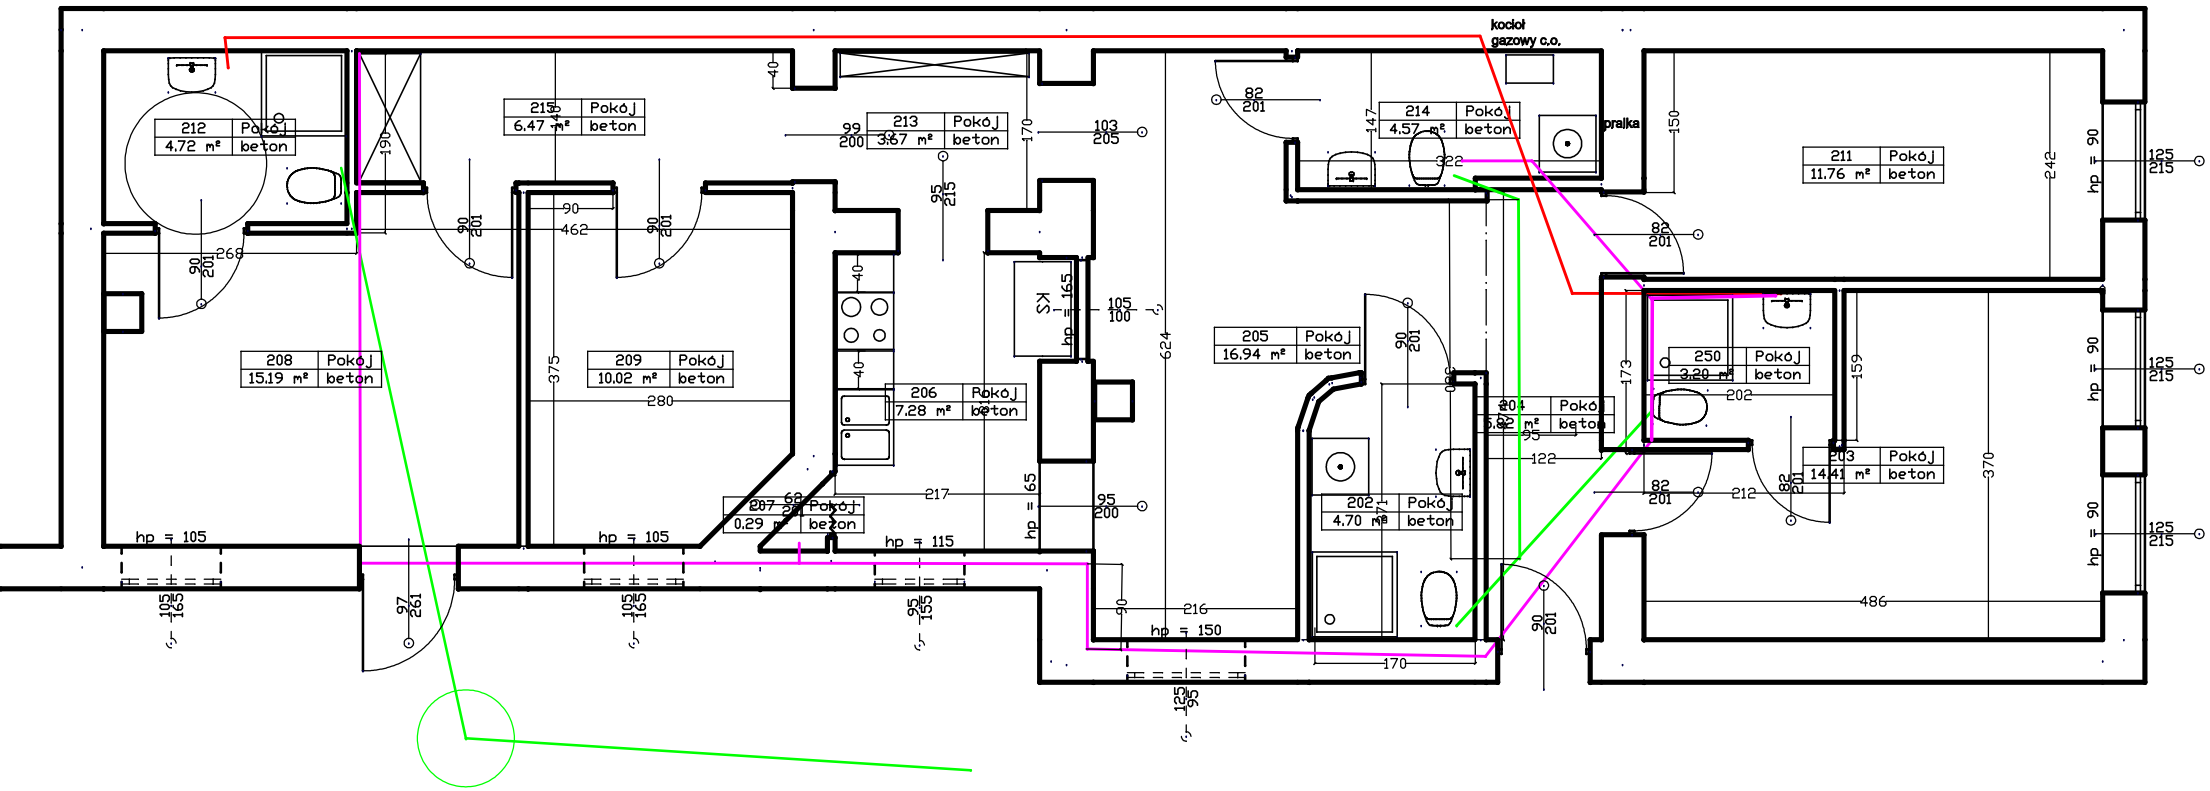

WIDOK 17 M 3
instalacja wod - kan