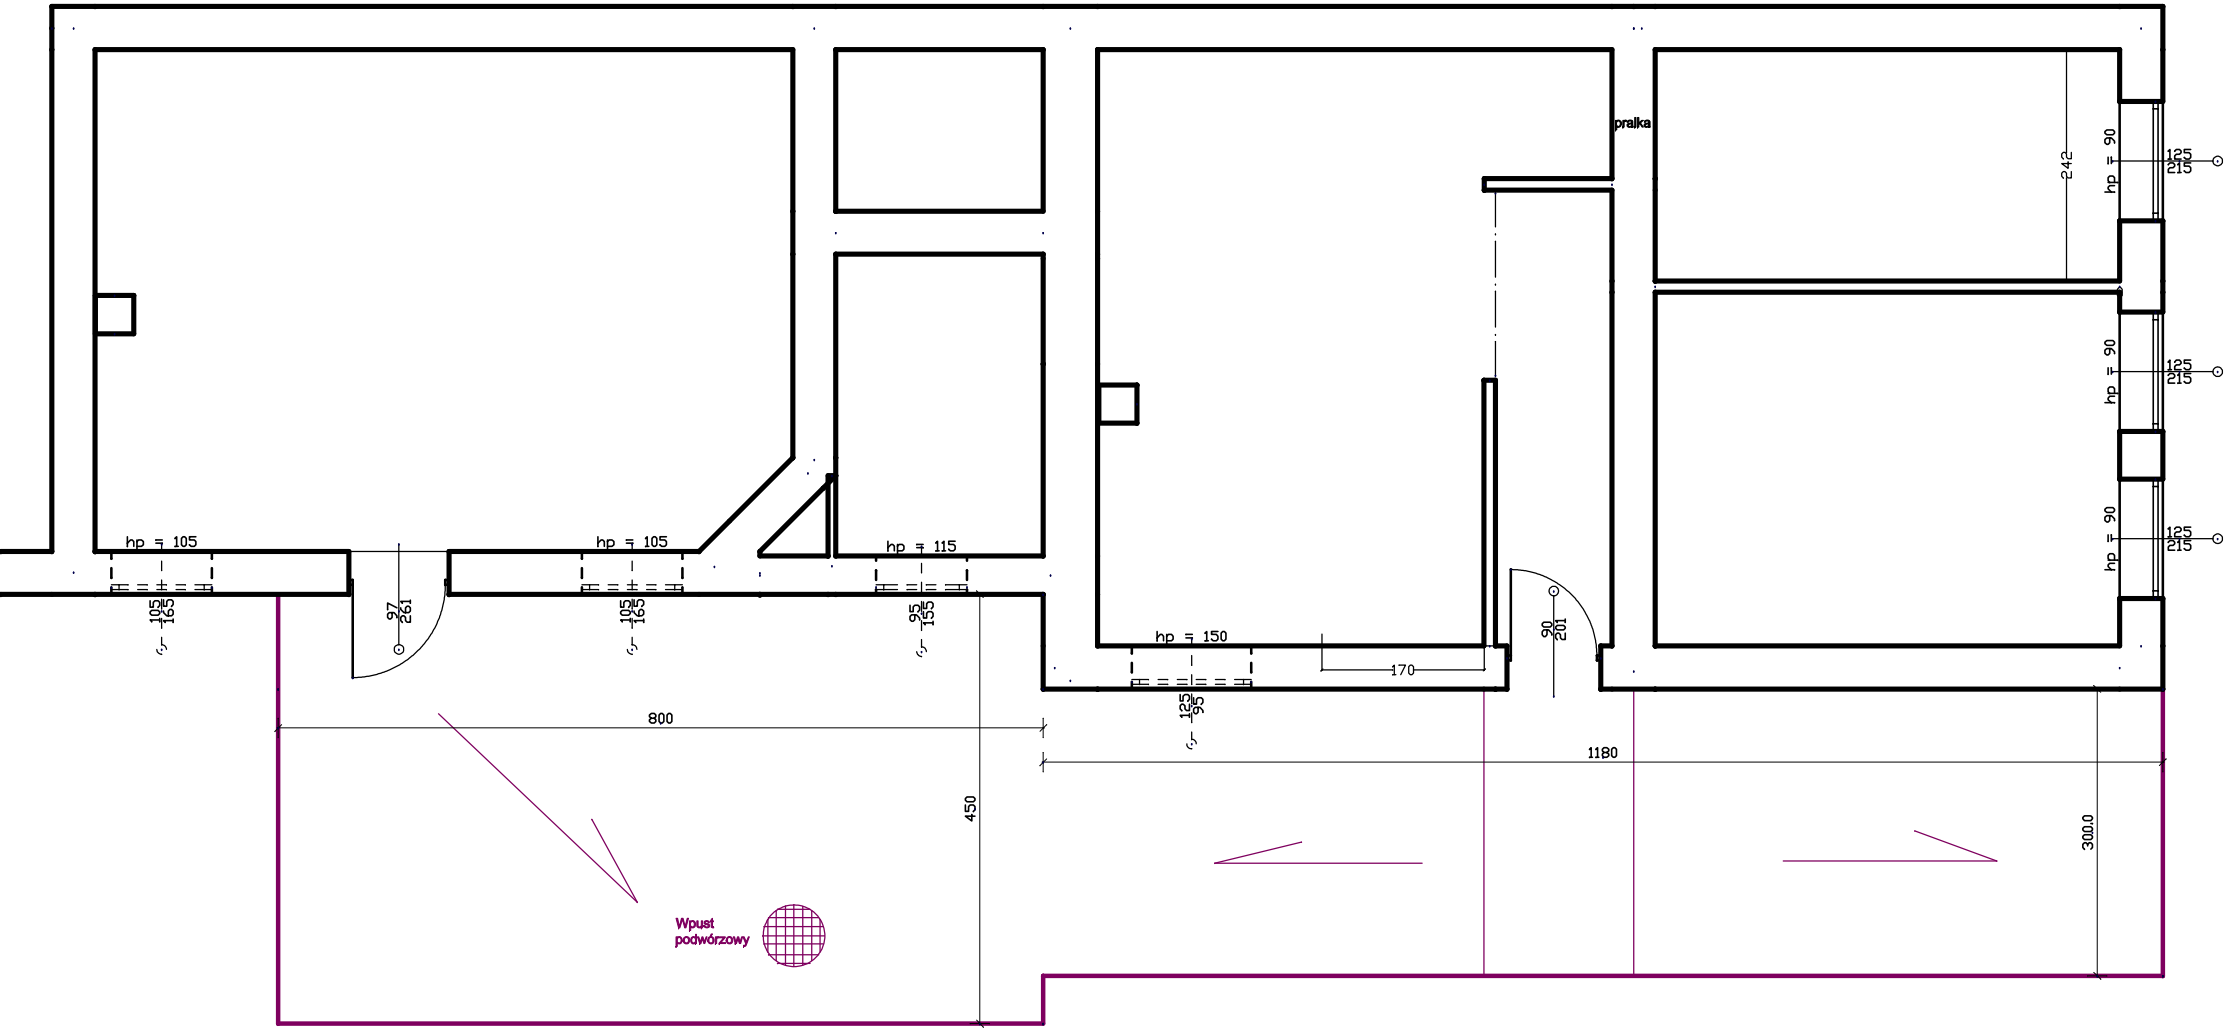

WIDOK 17 M 3
nawierzchnia z kostki
betonowej

NAWIERZCHNIA
Z KOSTKI
BETONOWEJ