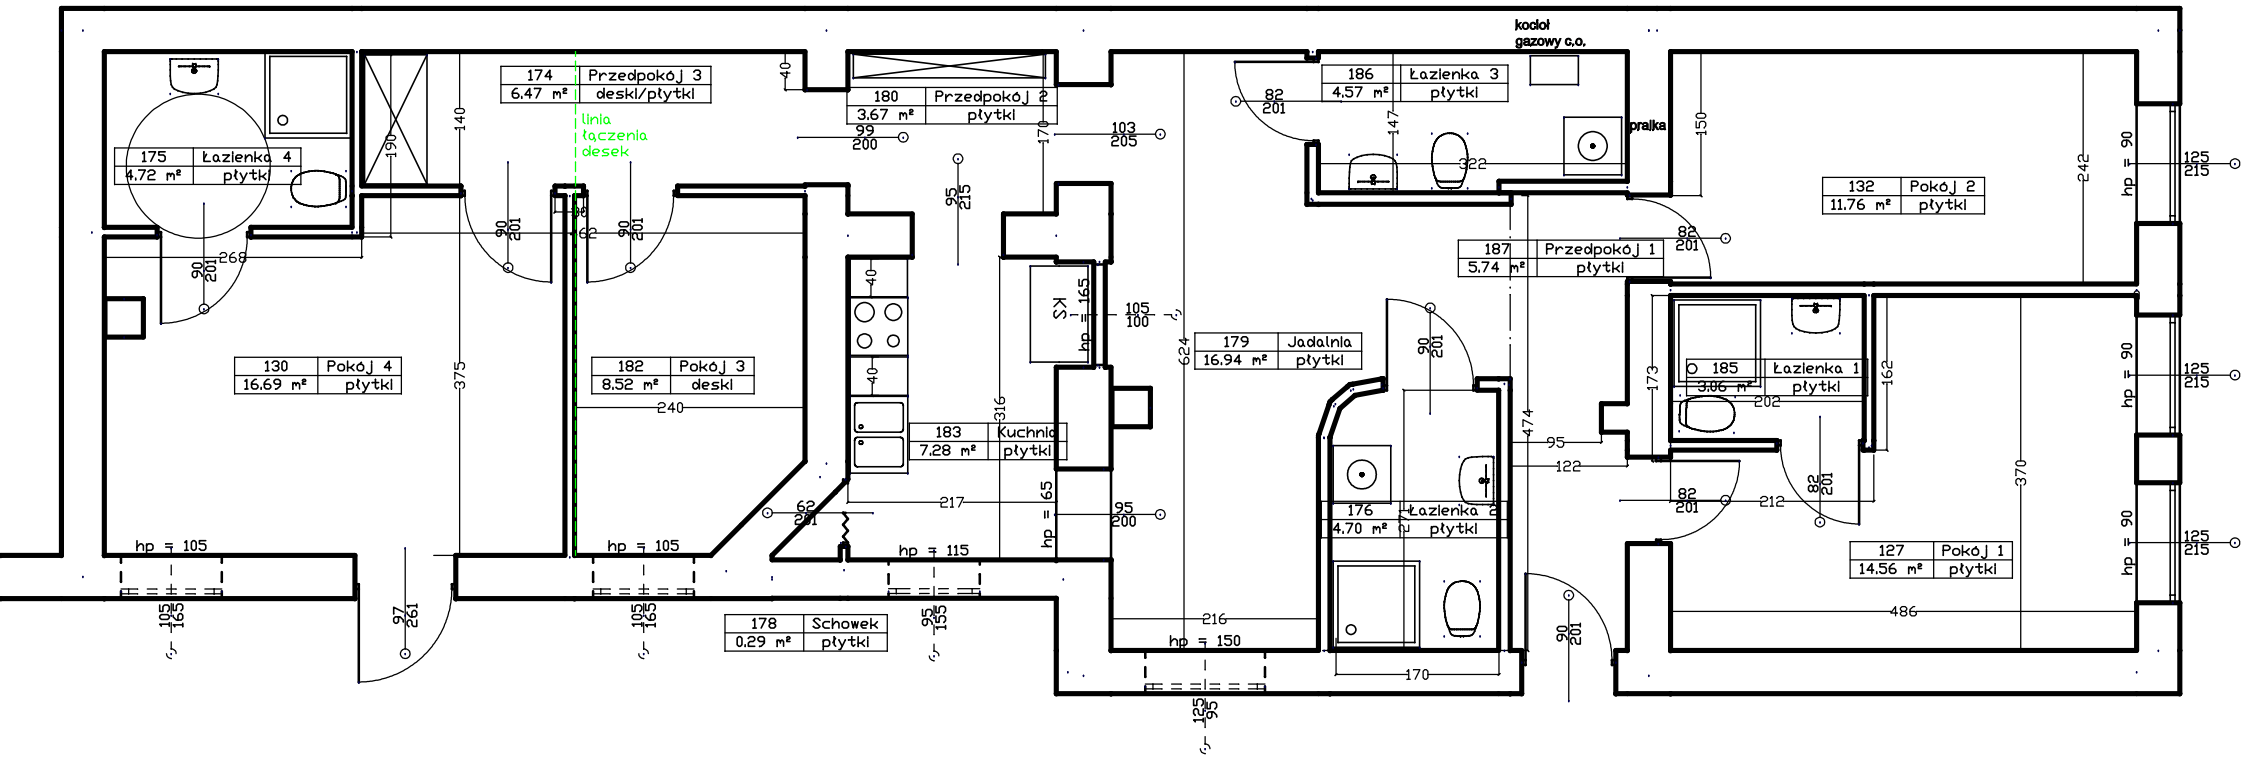
kocioł gazowy c.o.
pralka
linia łączenia desek
175 Łazienka 4 4.72 m² płytki
174 Przedpokój 3 6.47 m² deski/płytki
180 Przedpokój 2 3.67 m² płytki
186 Łazienka 3 4.57 m² płytki
132 Pokój 2 11.76 m² płytki
187 Przedpokój 1 5.74 m² płytki
130 Pokój 4 16.69 m² płytki
182 Pokój 3 8.52 m² deski
179 Jadalnia 16.94 m² płytki
183 Kuchnia 7.28 m² płytki
185 Łazienka 1 3.06 m² płytki
176 Łazienka 2 4.70 m² płytki
127 Pokój 1 14.56 m² płytki
178 Schowek 0.29 m² płytki
KS
hp = 105
hp = 115
hp = 150
hp = 90
hp = 65
hp = 165

WIDOK 17 M 3